

ตารางแสดงวงเงินงบประมาณที่ได้รับจัดสรรและราคากลางในงานจ้างก่อสร้าง

1. ชื่อโครงการ : โครงการปรับปรุงรั้วศูนย์พัฒนาเด็กเล็กเทศบาลตำบลทุ่งศรีชุมพล ต.ชุมพลบุรี		
อ.ชุมพลบุรี สุรินทร์		
/หน่วยงานเจ้าของโครงการ : เทศบาลตำบลทุ่งศรีชุมพล		
2. วงเงินงบประมาณที่ได้รับจัดสรร: 300,000.- บาท (สามแสนบาทถ้วน)		
3. ลักษณะงาน : ปรับปรุงรั้วศูนย์พัฒนาเด็กเล็กเทศบาลตำบลทุ่งศรีชุมพล ต.ชุมพลบุรี อ.ชุมพลบุรี		
จ.สุรินทร์ (ตามแบบรูปรายการงานก่อสร้างเทศบาลตำบลทุ่งศรีชุมพลกำหนด)		
โดยสังเขป : ปรับปรุงปรับปรุงรั้วศูนย์พัฒนาเด็กเล็กเทศบาลตำบลทุ่งศรีชุมพล		
4. ราคากลางคำนวณ เป็นเงิน: 305,338.22.- บาท (สามแสนห้าพันสามร้อยสามสิบแปดบาทยี่สิบสองสตางค์)		
5. บัญชีประมาณการราคากลาง		
5.1 แบบรูปรายการงานก่อสร้าง		
6. รายชื่อกรรมการกำหนดราคากลาง		
นายทองดี งามสง่า.....	ตำแหน่ง ปลัดเทศบาลฯ.....	ประธานกรรมการ
นายเอกณัฏฐ์ ตระกูลรัมย์.....	ตำแหน่ง รองปลัดเทศบาลฯ.....	กรรมการ
นายวัชรวิทย์ มรรคศรี.....	ตำแหน่ง ผู้อำนวยการกองช่าง.....	กรรมการ

แบบสรุปค่าก่อสร้าง

กลุ่มงาน/งาน	กลุ่มงานที่ 1
ชื่อโครงการ/งานก่อสร้าง	ปรับปรุงรั้วศูนย์พัฒนาเด็กเล็กเทศบาลตำบลทุ่งศรีชุมพล
สถานที่ก่อสร้าง	หมู่ที่ 4 บ้านตึกชุม ตำบลชุมพลบุรี อำเภอชุมพลบุรี จังหวัดสุรินทร์
แบบเลขที่	-
หน่วยงานเจ้าของโครงการ/งานก่อสร้าง	เทศบาลตำบลทุ่งศรีชุมพล
แบบ ปร.4 ที่แนบ มีจำนวน	3 หน้า
คำนวณราคากลาง เมื่อวันที่	24 เดือน มีนาคม พ.ศ. 2565

หน่วย : บาท


ลำดับที่	รายการ	ค่างานต้นทุน	Factor F	ค่าก่อสร้าง	หมายเหตุ
1	กลุ่มงานที่ 1 งานโครงสร้างวิศวกรรม	79,782.51	1.3056	104,164.04	
2	กลุ่มงานที่ 1 งานสถาปัตยกรรม	154,085.62	1.3056	201,174.18	
	เงื่อนไขการใช้ตาราง Factor F				
	เงินจ่ายล่วงหน้า 0 %				
	เงินประกันผลงานหัก 0 %				
	ดอกเบี้ยเงินกู้ 5 %				
	ภาษีมูลค่าเพิ่ม 7 %				
รวมค่าก่อสร้าง				305,338.22	

ขนาดหรือเนื้อที่อาคาร จำนวน 106.00 ม.
เฉลี่ย 2,880.55 บาท/ม.

ลงชื่อ.....ประธานกรรมการ
(นายทองดี งามสง่า) ปลัดเทศบาล


ลงชื่อ.....กรรมการ
(นายเอกฉัตร ตระกูลรัมย์) รองปลัดเทศบาล

ลงชื่อ.....กรรมการ
(นายวิชา มารศรี) ผอ.กองช่าง

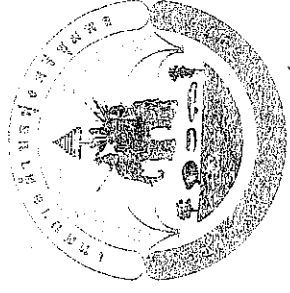


โครงการ

ปรับปรุงวัสดุพัฒนาเด็กเล็กเทศบาลตำบลทุ่งศรีชุมพล

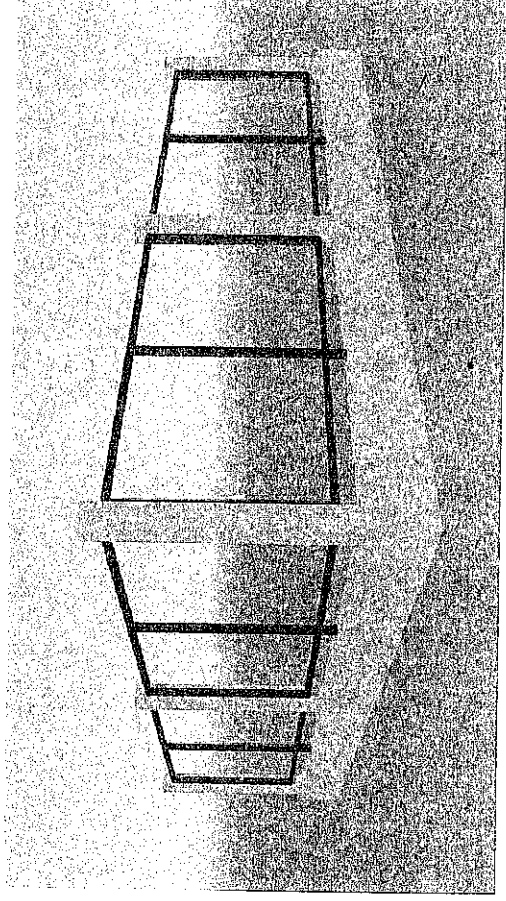


กองช่าง ทต.ทุ่งศรีชุมพล

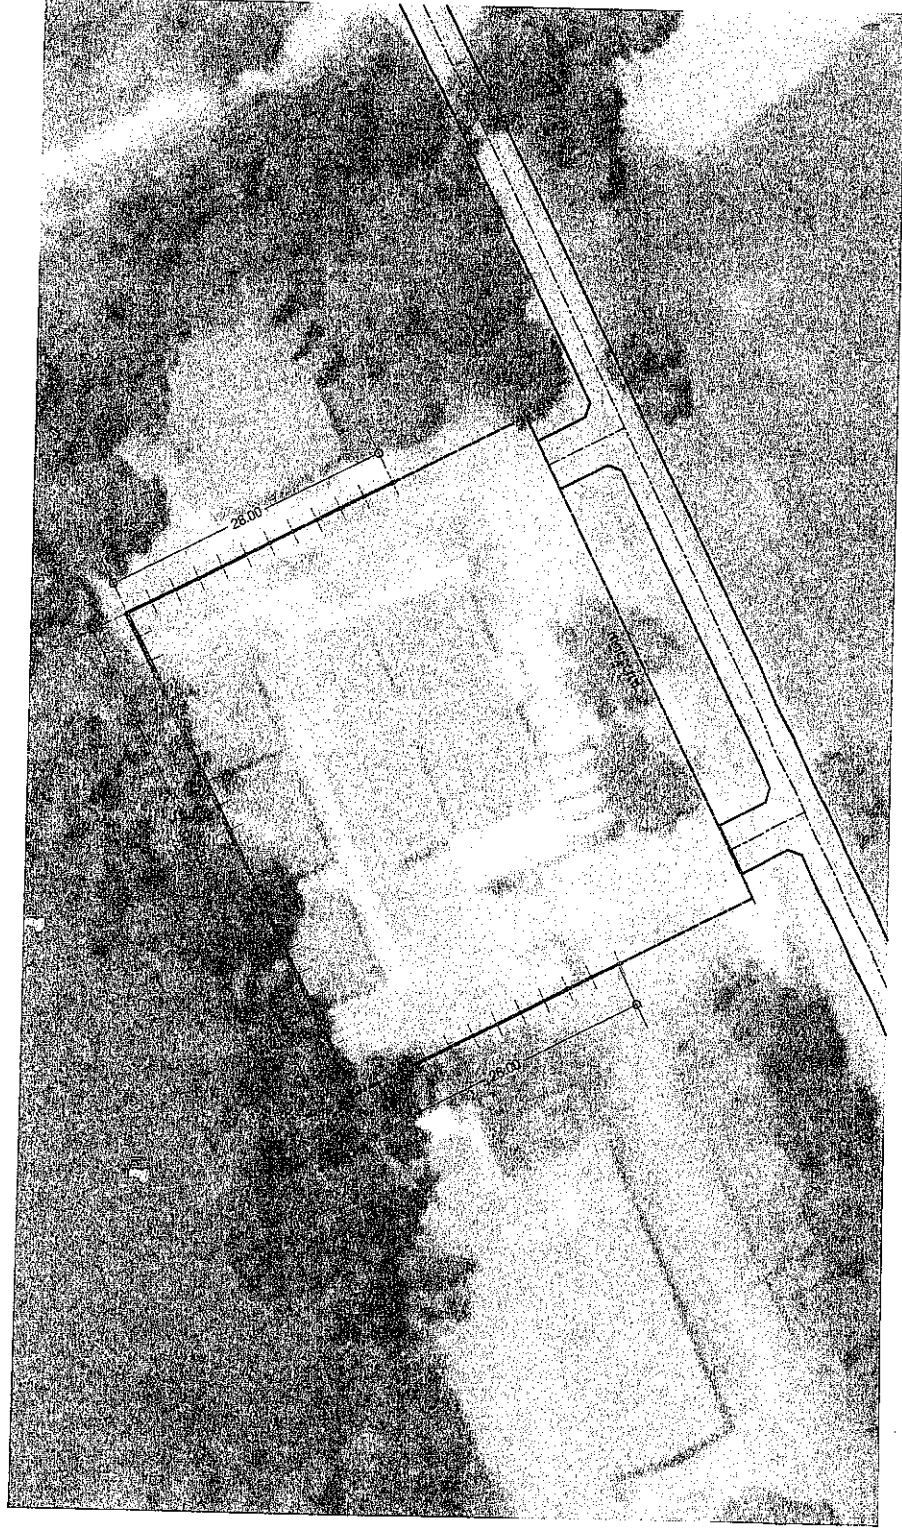

ผังบริเวณ

มาตราส่วน 1 : 500

 กองช่าง ทด.ทุ่งศรีชุมพล	โครงการ	ปรับปรุงศูนย์พัฒนาเด็กเล็ก เทศบาลตำบลทุ่งศรีชุมพล	เขียนแบบ/ออกแบบ (นายวิภา มานะศรี) ออกแบบร่าง	ตรวจสอบ (นายประสิทธิ์ บุญดี) ผอ.กองช่าง	ความเห็นชอบ (นายทองดี งามสง่า) ปลัดเทศบาล	รายการแก้ไข	แสดงแบบ ผังบริเวณ
	สถานที่	หมู่ที่ 4 บึงชุม ต.ชุมพลบุรี อ.ชุมพลบุรี จ.สุรินทร์	ตรวจสอบ (นายเอกนิติ ตระกูลพันธ์) รองปลัดเทศบาล	ความเห็นชอบ (นายพิษณุศักดิ์ นามะระโนะ) นายกเทศมนตรี		แสดงแบบ เทศาภิบาล	จำนวนแผ่น 2

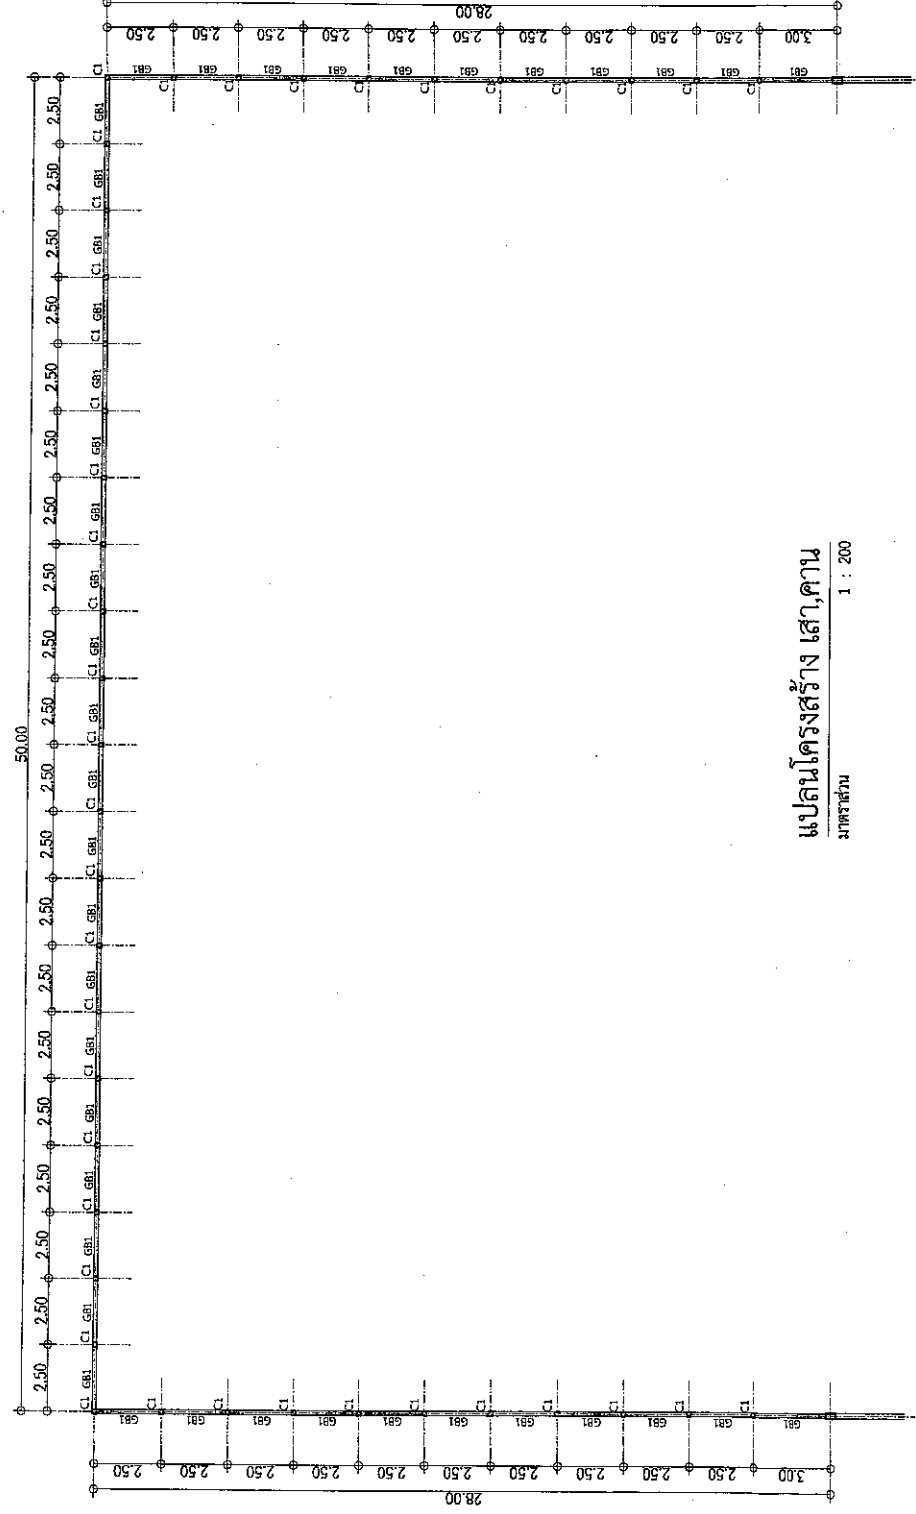

แปลนโครงสร้าง เสา,คาน
มาตราส่วน 1 : 200

 กองช่าง ทต.ทุ่งศรีชุมพล	โครงการ	ปรับปรุงศูนย์พัฒนาเด็กเล็ก เทศบาลตำบลทุ่งศรีชุมพล	เขียนแบบ/ออกแบบ (นายวิชา มกรศรี) ผอ.กองช่าง	ตรวจสอบ (นายประเสริฐ บุญดี) ผอ.กองช่าง	เห็นชอบ (นายทองดี จมละออง) ปลัดเทศบาล	รายการแก้ไข	แนบแบบ แนบแบบ ฐานรากเสา
	สถานที่	หมู่ที่ 4 บึงชุม ต.ชุมพลบุรี อ.ชุมพลบุรี จ.สุรินทร์	ตรวจสอบ (นายเอกนิษฐ์ ตระกูลรัมย์) รองปลัดเทศบาล	อนุมัติ (นายประเสริฐ บุญดี) ผอ.กองช่าง	อนุมัติ (นายทิมศักดิ์ นามะจะโป๊ะ) นายกเทศมนตรี	เลขที่แบบ	จำนวนแผ่น 3 5

