

ตารางแสดงวงเงินงบประมาณที่ได้รับจัดสรรและราคากลางในงานจ้างก่อสร้าง

1. ชื่อโครงการ : โครงการเสริมผิวทางหินคลุก สายทาง จากคลองอีสานเขียว บ้านโนนทองหลาง หมู่ที่ 12 - บ้านแคนดำ หมู่ที่ 11 ต.ชุมพลบุรี อ.ชุมพลบุรี จ.สุรินทร์

หน่วยงานเจ้าของโครงการ : เทศบาลตำบลทุ่งศรีชุมพล

2. วงเงินงบประมาณที่ได้รับจัดสรร: 459,000.-บาท (สี่แสนห้าหมื่นเก้าพันบาทถ้วน)

3. ลักษณะงาน : เสริมผิวทางหินคลุก สายทาง จากคลองอีสานเขียว บ้านโนนทองหลาง หมู่ที่ 12 - บ้านแคนดำ หมู่ที่ 11 (ตามแบบรูปรายการงานก่อสร้างของเทศบาลตำบลทุ่งศรีชุมพลกำหนด)

โดยสังเขป : โครงการเสริมผิวทางหินคลุก สายทาง จากคลองอีสานเขียว บ้านโนนทองหลาง หมู่ที่ 12 - บ้านแคนดำ หมู่ที่ 11 ต.ชุมพลบุรี อ.ชุมพลบุรี จ.สุรินทร์

4. ราคากลางคำนวณ เป็นเงิน: 382,712.75.-บาท (สามแสนแปดหมื่นสองพันเจ็ดร้อยสิบสองบาทเจ็ดสิบห้าสตางค์)

5. บัญชีประมาณการราคากลาง

5.1 แบบรูปรายการงานก่อสร้าง

6. รายชื่อคณะกรรมการกำหนดราคากลาง

นายวัชรมา มารศรี ตำแหน่ง ผู้อำนวยการกองช่าง ประธานกรรมการ

นายกฤษฎา ไสรัตน์ ตำแหน่ง หัวหน้าแบบแผนและก่อสร้าง กรรมการ

นายวาริน ศรีสม ตำแหน่ง นายช่างโยธาชำนาญงาน กรรมการ

แบบสรุปราคากลางงานก่อสร้างทาง สะพาน และท่อเหลี่ยม

โครงการ เสริมผิวทางหินคลุก สกยทาง จากคลองอีสานเขียว บ้านโนนทองหลาง หมู่ที่ 12 - บ้านแคนดำ หมู่ที่ 11 ตำบลชุมพลบุรี อำเภอชุมพลบุรี จังหวัด สุรินทร์

ปริมาณงาน ผิวจราจรกว้าง 4.00 ม. ระยะทาง 1,300.00 ม. หนา 0.1 ม. หรือพื้นที่ไม่น้อยกว่า 5,200.00 ตร.ม. ไหล่ทางข้างละ 0.00 ม.

ลำดับ	รายการ	หน่วย	จำนวน	ราคาต่อหน่วย	ราคาทุน	Factor F	ราคาต่อหน่วยxFF	ราคากลาง
1	งานปรับเกลี้ยแต่งคันทางเดิม	ตร.ม.	5,200.00	1.79	9,308.00	1.3624	2.44	12,681.22
2	งานปรับเกลี้ยหินคลุก.	ตร.ม.	5,200.00	1.79	9,308.00	1.3624	2.44	12,681.22
2	งานพื้นทางวัสดุหินคลุก (หลวม) หนาเฉลี่ย 10 ซม.	ลบ.ม.	520.00	493.52	256,630.40	1.3624	672.37	349,633.26
3	แผ่นป้ายเกี่ยวกับงานก่อสร้าง (ระหว่างดำเนินการก่อสร้าง)	ชุด	2.00	1,338.84	2,677.69	1.3624	1,824.04	3,648.08
4	แผ่นป้ายเกี่ยวกับงานก่อสร้าง(ก่อสร้างแล้วเสร็จ)	ชุด	2.00	1,493.31	2,986.62	1.3624	2,034.49	4,068.97
					280,910.71		รวม	382,712.75

ตัวอักษร (-สามแสนแปดหมื่นสองพันเจ็ดร้อยสิบสองบาทเจ็ดสิบบห้าสตางค์-)

① ผลรวมค่างานต้นทุนงานก่อสร้าง

=


280,910.71

② ค่า FACTOR F งานก่อสร้างทาง

=

1.3624

(ลงชื่อ)

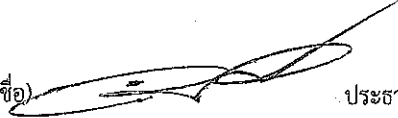


ประธานกรรมการฯ

(นายวิชรา มารศรี)

ผู้อำนวยการกองช่าง

(ลงชื่อ)

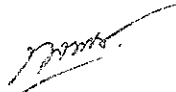

กรรมการ

(นายกฤษฎา โสรัตน์)

หัวหน้าฝ่ายแบบแผนและก่อสร้าง

(ลงชื่อ)



กรรมการ

(นายวาริน ศรีสม)

นายช่างโยธา




แบบโครงการเสริมวิถีทางหินคูลูก

สถานที่

เส้นทางสาย จากคลองอีสานเขียว บ้านโนนทองกลาง หมู่ที่ 12 - บ้านแคนดำ หมู่ที่ 11

ต.ชุมพลบุรี อ.ชุมพลบุรี จ.สุรินทร์

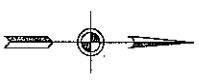

กองช่าง
เทศบาลตำบลทุ่งศรีภูมิ

โครงการ

เสริมผิวทางลงลิ้นลูก
(ผิวจราจร หน้าถ่อ 10 ซม.)

เจ้าหน้าที่ยื่นสาย

จากกองช่างเทศบาล

ยื่นขอ


(นายทองดี จามสง่า)
ปลัด อบ. ทุ่งศรีภูมิ

อนุมัติ

(นายประสิทธิ์ บ้านจะโงะ)
นายกเทศมนตรี

รายการแก้ไข

แผนที่แสดงเส้นทางพอสังเขป

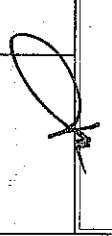

เจ้าหน้า
(นายวชิร ศรีสม)
นายก อบ. ทุ่งศรีภูมิ

สำรวจ
(นายวิฑูรย์ มาศรี)
กองช่าง

ตรวจสอบ
นายก อบ. ทุ่งศรีภูมิ

แบบเลขที่ 2



แผนที่แสดงเส้นทางพอสังเขป

สัญลักษณ์ประกอบแบบ


งานปรับผิวผิวทางเดิม กว้าง 4.00 เมตร ระยะทางยาว 1,300.00 เมตร หรือพื้นที่รับ
เกลือผิวทางเดิม ไม่น้อยกว่า 5,200.00 ตารางเมตร
งานลงหินคลุก (หยาบ) กว้าง 4.00 เมตร ระยะทางยาว 1,300 เมตร หยาบเกลือ 0.10 เมตร
หรือปริมาณหินคลุก ไม่น้อยกว่า 520.00 ลูกบาศก์เมตร

ข้อกำหนดเพิ่มเติม

- กำหนดให้ผู้รับจ้างจัดอุปกรณ์หรือเครื่องมือที่จะใช้ในการก่อสร้างเป็นชุดที่เพียงพอในประเภทใดก็ตามที่ต้องไม่น้อยกว่าร้อยละ 60 ของมูลค่าสัญญาที่จะใช้ในการก่อสร้างทั้งหมดตามสัญญา และจัดดำเนินการใช้วัสดุที่ใช้ในงานก่อสร้างทั้งหมดตามสัญญาภายใน 60 วัน นับตั้งแต่วันที่ลงนามในสัญญา (ตามแบบฟอร์มที่แนบมา)
- กำหนดให้ผู้รับจ้างจัดส่งวัสดุที่ผลิตในประเทศในปริมาณร้อยละ 90 ของปริมาณวัสดุที่ต้องใช้ในการก่อสร้าง และจัดทำแผนการปฏิบัติงานและรายงานความคืบหน้าการดำเนินงานที่ต้องจัดส่งตามสัญญาภายใน 60 วัน นับตั้งแต่วันที่ลงนามในสัญญา (ตามแบบฟอร์มที่แนบมา)

โครงการ เสริมผิวทางหินคลุก


เส้นทางสาย เส้นทางสาย จากคลองอู่สวนเขี้ยว บ้านโนนทองกลาง หมู่ที่ 12 - บ้านแคนดำ หมู่ที่ 11 ต.ชุมพลบุรี อ.ชุมพลบุรี จ.สุรินทร์
ขนาดผิวจราจร กว้างเฉลี่ย 4.00 เมตร ระยะทางดำเนินการยาว 1,300.00 เมตร ลงหินคลุกหนาเฉลี่ย 0.10 เมตร
หรือปริมาณหินคลุกไม่น้อยกว่า 520.00 ลูกบาศก์เมตร (ตามแบบเทศบาลตำบลทุ่งศรีชุมพลกำหนด)

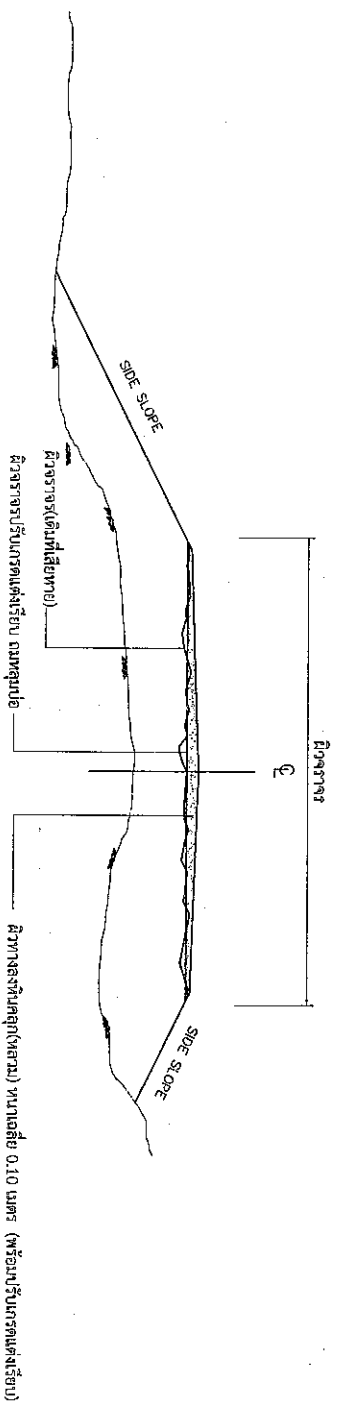

รูปตัดตามขวางงานเสริมสร้างผิวทางลงหินคลุก
NOT TO SCALE

ข้อกำหนดเพิ่มเติม


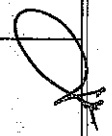	
กองช่าง เทศบาลตำบลทุ่งศรีชุมพล	
โครงการ เสริมผิวทางลงหินคลุก (ผิวจราจร ขนาดเฉลี่ย 10 ซม.)	
เส้นทางสาย จากคลองอู่สวนเขี้ยว บ้านโนนทองกลาง หมู่ที่ 12 - บ้านแคนดำ หมู่ที่ 11 ต.ชุมพลบุรี อ.ชุมพลบุรี จ.สุรินทร์	
เห็นชอบ (นายทองดี งานสง่า) ปลัด ทส. ทุ่งศรีชุมพล	อนุมัติ (นายพงษ์ศักดิ์ นามะโง๊ะ) นายกเทศมนตรี
รายการแก้ไข	
แบบ	
รูปตัดตามขวาง	
	
เขียน (นายสุรินทร์ ศรีรัมย์) นักช่างโยธา	ตรวจ (นายสุวิธ มากรัง) หน.กองช่าง
นายช่าง	หน้า
หน้า	หน้า



กองช่าง
เทศบาลตำบลศรีชุมพล

โครงการ

(ผิวจราจร ขนาดล้อย 10 ซม.)

สัญญาจ้าง






แผ่นเหล็กหนา 1.4 มม. ทาสีน้ำมันสีเขียว ด้านหน้า-หลัง
ตัวอักษร สติ๊กเกอร์ให้เหมาะสมกับขนาดป้าย

1.20

0.60

เทศบาลตำบลศรีชุมพล
โครงการ

คร่าวเหล็กกล่องสี่เหลี่ยมผืนผ้า
ขนาด 1"x2" หนาไม่น้อย
กว่า 1.4 มม. ทาสีน้ำมัน(สีขาว)

แผ่นเหล็กกล่องสี่เหลี่ยมจัตุรัส
ขนาด 2"x2" หนาไม่น้อย
กว่า 1.4 มม. ทาสีน้ำมัน(สีขาว)

รูปด้านหน้า

รูปด้านหลัง

2.50

2.50

เสาไม้ ขนาด 1 1/2"x3"

ไม้ระแนงขนาด 1"x1"

1.20

โครงการก่อสร้างของเทศบาลตำบลศรีชุมพล

โทร ๐๔๔-๐๖๕๕๗๖

ประเภทของสิ่งก่อสร้าง
ประมาณการก่อสร้าง

เริ่มต้นสัญญา วันที่ รวม วัน
วันส่งมอบสัญญา/ส่งมอบ
ราคาจ้าง ค่าก่อสร้าง บาท (.....)
วงเงินค่าก่อสร้างที่ใช้งบประมาณในสัญญา บาท (.....)
คณะกรรมการตรวจสอบร่าง ๑. ๒. ๓.
โทร โทร โทร

แบบแผนป้ายแสดงรายละเอียดงานก่อสร้าง
(ระหว่างการดำเนินการก่อสร้าง)

แบบแผนป้ายแสดงรายละเอียดงานก่อสร้าง
(ดำเนินการก่อสร้างแล้วเสร็จ)

หมายเหตุ

- ติดตั้งป้ายระหว่างการดำเนินการก่อสร้าง 2 ชุด บริเวณจุดตำแหน่งที่เหมาะสม
- ติดตั้งป้ายดำเนินการก่อสร้างแล้วเสร็จ 2 ชุด บริเวณจุดตำแหน่งที่เหมาะสม