

ประกาศเทศบาลตำบลทุ่งศรีชุมพล

เรื่อง ประกาศใช้เทศบัญญัติ การติดตั้งบ่อตกไข่หมันน้ำบาดน้ำเสียในอาคาร พ.ศ. ๒๕๖๖

ด้วยเทศบาลตำบลทุ่งศรีชุมพล มีมติให้ความเห็นชอบร่างเทศบัญญัติเทศบาลตำบลทุ่งศรีชุมพล เรื่อง การติดตั้งบ่อตกไข่หมันน้ำบาดน้ำเสียในอาคาร พ.ศ. ๒๕๖๖ ในการประชุมสภาเทศบาลตำบลทุ่งศรีชุมพล สมัยสามัญ สมัยที่ ๑ ครั้งที่ ๑ ประจำปี พ.ศ. ๒๕๖๖ เมื่อวันที่ ๑๗ กุมภาพันธ์ พ.ศ. ๒๕๖๖ และนายอำเภอชุมพลบุรี ได้เห็นชอบร่างเทศบัญญัติเทศบาลตำบลทุ่งศรีชุมพล เรื่อง การติดตั้งบ่อตกไข่หมันน้ำบาดน้ำเสียในอาคาร พ.ศ. ๒๕๖๖ เมื่อวันที่ ๑๓ มีนาคม พ.ศ. ๒๕๖๖ แล้วนั้น

อาศัยอำนาจตามความในมาตรา ๖๓ แห่งพระราชบัญญัติเทศบาล พ.ศ. ๒๔๙๖ และแก้ไขเพิ่มเติมถึงฉบับที่ ๑๔ พ.ศ. ๒๕๖๒ เทศบาลตำบลทุ่งศรีชุมพล จึงประกาศใช้เทศบัญญัติเทศบาลตำบลทุ่งศรีชุมพล เรื่อง การติดตั้งบ่อตกไข่หมันน้ำบาดน้ำเสียในอาคาร พ.ศ. ๒๕๖๖ โดยให้ใช้บังคับได้เมื่อประกาศไว้โดยเปิดเผย ณ ที่สำนักงานเทศบาลตำบลทุ่งศรีชุมพลแล้วเจ็ดวัน

ประกาศ ณ วันที่ ๑๕ เดือน มีนาคม พ.ศ. ๒๕๖๖

(นายพิระศักดิ์ น่วมจະโง๊ะ)

นายกเทศมนตรีตำบลทุ่งศรีชุมพล

บันทึกหลักการและเหตุผล
ประกอบระเบียบปฏิบัติเทศบาลตำบลทุ่งศรีชุมพล
เรื่อง การติดตั้งบ่อตกไข่แม่น้ำโขงในอาคาร พ.ศ. ๒๕๖๖

หลักการ

โดยที่เป็นการสมควรกำหนดหลักเกณฑ์ เกี่ยวกับการจัดการด้านสิ่งแวดล้อม โดยเฉพาะการจัดการระบบบำบัดน้ำเสียจากอาคารที่ตั้งอยู่ในเขตเทศบาลตำบลทุ่งศรีชุมพล อันเป็นการช่วยลดปริมาณน้ำเสียและปรับปรุงคุณภาพน้ำให้ดีขึ้นก่อนการระบายลงแหล่งระบายน้ำ จึงได้จัดทำเทศบัญญัติการติดตั้งบ่อตกไข่แม่น้ำโขงในอาคาร พ.ศ. ๒๕๖๖

เหตุผล

โดยที่เป็นการสมควรกำหนดหลักเกณฑ์เกี่ยวกับการจัดการด้านสิ่งแวดล้อม โดยเฉพาะการจัดการระบบบำบัดน้ำเสียจากอาคาร อันเป็นการช่วยลดปริมาณน้ำเสียและปรับปรุงคุณภาพน้ำให้ดีขึ้นก่อนการระบายลงแหล่งระบายน้ำ จึงได้ตราเทศบัญญัติเรื่องนี้ขึ้น ซึ่งพระราชบัญญัติส่งเสริมและรักษาคุณภาพสิ่งแวดล้อมแห่งชาติ พ.ศ. ๒๕๓๕ และที่แก้ไขเพิ่มเติมถึง (ฉบับที่ ๒) พ.ศ. ๒๕๖๒ และพระราชบัญญัติการสาธารณสุข พ.ศ. ๒๕๓๕ และที่แก้ไขเพิ่มเติมถึง (ฉบับที่ ๓) พ.ศ. ๒๕๖๐ ให้กระทำได้โดยตราเป็นเทศบัญญัติ จังตราเทศบัญญัตินี้

เทศบัญญัติเทศบาลตำบลทุ่งศรีชุมพล
เรื่อง การติดตั้งบ่อตกไข่แม่น้ำบาดน้ำเสียในอาคาร พ.ศ. ๒๕๖๖

โดยที่เป็นการสมควรตราเทศบัญญัติเทศบาลตำบลทุ่งศรีชุมพลเรื่อง การติดตั้งบ่อตกไข่แม่น้ำบาดน้ำเสียในอาคาร พ.ศ. ๒๕๖๖ ขึ้นบังคับใช้ อาศัยอำนาจตามความในมาตรา ๖๐ มาตรา ๖๓ แห่งพระราชบัญญัติเทศบาล พ.ศ. ๒๔๙๖ แก้ไขเพิ่มเติมถึง (ฉบับที่ ๑๔) พ.ศ. ๒๕๖๒ ประกอบกับมาตรา ๑๘ มาตรา ๒๐ (๓) และมาตรา ๔๔ แห่งพระราชบัญญัติการสาธารณสุข พ.ศ. ๒๕๓๕ และที่ได้แก้ไขเพิ่มเติมถึง (ฉบับที่ ๓) พ.ศ. ๒๕๖๐ มาตรา ๗๐ แห่งพระราชบัญญัติส่งเสริมและรักษาคุณภาพสิ่งแวดล้อมแห่งชาติ พ.ศ. ๒๕๓๕ และที่ได้แก้ไขเพิ่มเติม (ฉบับที่ ๒) พ.ศ. ๒๕๖๒ เทศบาลตำบลทุ่งศรีชุมพล โดยความเห็นชอบของสภาเทศบาลตำบลทุ่งศรีชุมพล และผู้ว่าราชการจังหวัดสุรินทร์ จึงได้ตราเทศบัญญัติขึ้นไว้ดังต่อไปนี้

ข้อ ๑ เทศบัญญัตินี้เรียกว่า “เทศบัญญัติเทศบาลตำบลทุ่งศรีชุมพล เรื่อง การติดตั้งบ่อตกไข่แม่น้ำบาดน้ำเสียในอาคาร พ.ศ. ๒๕๖๖”

ข้อ ๒ เทศบัญญัตินี้ให้ใช้บังคับเมื่อพ้นกำหนดเจ็ดวันนับแต่วันที่ได้ประกาศไว้โดยเปิดเผย ณ สำนักงานเทศบาลตำบลทุ่งศรีชุมพลแล้ว เป็นต้นไป

ข้อ ๓ บรรดาเทศบัญญัติ ข้อบังคับ ระเบียบ หรือคำสั่งอื่นใดของเทศบาลตำบลทุ่งศรีชุมพล ในส่วนที่ได้ตราไว้แล้วในเทศบัญญัตินี้ซึ่งขัดหรือแย้งกับเทศบัญญัตินี้ ให้ใช้เทศบัญญัตินี้แทน

ข้อ ๔ ในเทศบัญญัตินี้

“อาคาร” หมายความว่า ตึก บ้าน เรือน ร้านค้า ร้านอาหาร สำนักงานหรือสิ่งปลูกสร้าง อย่างอื่น ซึ่งบุคคลอาจเข้าอยู่อาศัยหรือใช้สอยได้

“บ่อตกไข่ฉมุน” หมายความว่า สิ่งที่ใช้แยกจำพวกน้ำฉมุนและน้ำออกจากน้ำซึ่งผ่านการใช้แล้ว

“การระบายน้ำ” หมายความว่า การผ่นน้ำ การปล่อยน้ำ การสูบน้ำ การสูบน้ำ หรือการกระทำอื่นใดที่เป็นการถ่ายเทน้ำ

“แหล่งระบายน้ำ” หมายความว่า ทางหรือท่อระบายน้ำ ลักษณะใดๆ ลำราง คู คลอง แม่น้ำ ทะเล และแหล่งน้ำสาธารณะ แหล่งน้ำธรรมชาติและแหล่งน้ำที่เป็นของเอกชนซึ่งมีทางเชื่อมต่อหรือสามารถไหลไปสู่ แหล่งน้ำสาธารณะหรือแหล่งน้ำธรรมชาติได้

“เจ้าพนักงานท้องถิ่น” หมายความว่า นายกเทศมนตรีตำบลทุ่งศรีชุมพล หรือผู้ที่นายกเทศมนตรี ตำบลทุ่งศรีชุมพลมอบหมาย

“พนักงานเจ้าหน้าที่” หมายความว่าถึง ปลัดเทศบาล พนักงานเทศบาลหรือเจ้าหน้าที่ซึ่งได้รับ แต่งตั้งจากเจ้าพนักงานท้องถิ่นเพื่อปฏิบัติการให้เป็นไปตามเทศบัญญัตินี้

ข้อ ๕ เทศบัญญัตินี้ให้ใช้บังคับแก่อาคารที่มีภาระบายน้ำทิ้งลงหรือไหลไปสู่แหล่งระบายน้ำ และยังไม่มีกฎหมายใดกำหนดมาตรการเกี่ยวกับการกำจัดน้ำฝนและไขมันสำหรับอาคารประเภทนั้น

ข้อ ๖ ให้เจ้าของหรือผู้ครอบครองอาคารตามข้อ ๕ ติดตั้งบ่อดักไขมันตามมาตรฐานที่เจ้าพนักงานท้องถิ่นประกาศกำหนด

ให้เจ้าของหรือผู้ครอบครองอาคารที่มีการปลูกสร้างใหม่ดำเนินการติดตั้งบ่อดักไขมันสำหรับอาคารนั้นให้แล้วเสร็จก่อนเข้าอยู่อาศัยหรือใช้สอย และหากอาคารใดอยู่ระหว่างการปลูกสร้างใหม่ในพื้นที่ เทศบัญญัตินี้มีผลใช้บังคับก็ให้ดำเนินการติดตั้งบ่อดักไขมันเช่นเดียวกัน

ข้อ ๗ ให้เจ้าพนักงานท้องถิ่นและพนักงานเจ้าหน้าที่มีอำนาจหน้าที่ดังต่อไปนี้

(๑) ตรวจสอบอาคารและบริเวณที่ตั้งอาคารในระหว่างพระอาทิตย์ขึ้นและตก

(๒) สั่งให้เจ้าของหรือผู้ครอบครองอาคารที่มีภาระบายน้ำทิ้งลงหรือไหลไปสู่แหล่งระบายน้ำ ดำเนินการติดตั้งบ่อดักไขมันให้แล้วเสร็จภายในเก้าสิบวัน

ข้อ ๘ ให้เจ้าของหรือผู้ครอบครองตามข้อ ๖ ทำการดูแลรักษา เก็บขนน้ำมันหรือไขมันในบ่อ ดักไขมันไปกำจัดและซ่อมแซมบำรุงรักษาบ่อดักไขมันให้อยู่ในสภาพที่ใช้การได้ตามปกติ

ข้อ ๙ ผู้ใดขัดขวางการปฏิบัติหน้าที่ของเจ้าพนักงานท้องถิ่นหรือพนักงานเจ้าหน้าที่ในการ ปฏิบัติตามข้อ ๗ (๑) ต้องระวางโทษปรับไม่เกินหนึ่งพันบาท

ข้อ ๑๐ ผู้ใดไม่ปฏิบัติตามคำสั่งของเจ้าพนักงานท้องถิ่นหรือพนักงานเจ้าหน้าที่ตามข้อ ๗ (๒) ต้องระวางโทษปรับไม่เกินห้าร้อยบาทและเจ้าพนักงานท้องถิ่นอาจกำหนดให้เสียค่าปรับอีกไม่เกินวันละสองร้อย บาทนับแต่วันถัดจากวันครบกำหนดระยะเวลาที่เจ้าพนักงานท้องถิ่นหรือพนักงานเจ้าหน้าที่กำหนด ให้ดำเนินการ ติดตั้งบ่อดักไขมันนั้นเป็นต้นไปจนกว่าจะปฏิบัติตามให้ถูกต้อง

ข้อ ๑๑ ข้อกำหนดและวิธีการติดตั้งบ่อดักไขมันและแบบถังดักไขมัน ให้เป็นไปตามที่เทศบาล ตำบลทุ่งศรีชุมพลกำหนด

ข้อ ๑๒ ให้เจ้าพนักงานท้องถิ่นประกาศและประชาสัมพันธ์ให้ประชาชนทราบโดยทั่วกัน ถึงการ ปฏิบัติตามเทศบัญญัตินี้

ข้อ ๑๓ ให้เจ้าพนักงานท้องถิ่นอำนาจในการพิจารณาเกี่ยวกับการปฏิบัติตามเทศบัญญัตินี้ ตามความจำเป็นและความเหมาะสมของอาคารและพื้นที่บางแห่ง อาทิเช่น พื้นที่บนภูเขา พื้นที่เกษตรกรรม พื้นที่ในชนบท เป็นต้น

-๓-

ข้อ ๑๔ ให้นายกเทศมนตรีตำบลทุ่งศรีชุมพลรักษาการให้เป็นไปตามเทศบัญญัตินี้ และให้อำนาจ
ออกระเบียบ คำสั่ง ประกาศ หรือกำหนดวิธีการอื่นใด เพื่อปฏิบัติการให้เป็นไปตามเทศบัญญัตินี้

ประกาศ ณ วันที่ ๑๕ เดือน มีนาคม พ.ศ. ๒๕๖๖



(นายพิระศักดิ์ น่วมจະป๊ะ)

นายกเทศมนตรีตำบลทุ่งศรีชุมพล

เห็นชอบ



(นางสาววันเพ็ญ หายเสนา)

นายอำเภออำเภอชุมพลบุรี



ข้อกำหนดและวิธีการติดตั้งบ่อดักไขมัน ตามข้อ ๑๑ เทศบัญญัติเทศบาลตำบลทุ่งศรีชุมพล
เรื่อง การติดตั้งบ่อดักไขมันบำบัดน้ำเสียในอาคาร พ.ศ. ๒๕๖๖

๑.มาตรฐานขนาดบ่อดักไขมัน

๑.๑ มาตรฐานขนาดบ่อดักไขมันแบบวงขอบซีเมนต์สำหรับบ้านพักอาศัย

จำนวนคน	ปริมาณบ่อที่ต้องการ (ลบ.ม.)	ขนาดบ่อ		จำนวนบ่อ
		เส้นผ่าศูนย์กลาง	ความลึกน้ำ (ม.)	
๕	๐.๑๗	๐.๘	๐.๔๐	๑
๕-๑๐	๐.๓๔	๐.๘	๐.๗๐	๑
๑๐-๑๕	๐.๕๑	๑.๐	๐.๗๐	๑
๑๕-๒๐	๐.๖๘	๑.๒	๐.๖๐	๑
๒-๒๕	๐.๘๕	๑.๒	๐.๘๐	๑

๑.๒ มาตรฐานขนาดบ่อดักไขมันแบบวงขอบซีเมนต์สำหรับสถานประกอบการขนาดเล็ก

จำนวนคน	ปริมาณบ่อที่ต้องการ (ลบ.ม.)	ขนาดบ่อ		จำนวนบ่อ
		เส้นผ่าศูนย์กลาง	ความลึกน้ำ (ม.)	
๒๕-๓๐	๑.๐๒	๑.๐	๐.๗๐	๒
๓๐-๓๕	๑.๑๙	๑.๐	๐.๘๐	๒
๓๕-๔๐	๑.๓๖	๑.๒	๐.๖๐	๒
๔๐-๔๕	๑.๕๓	๑.๒	๐.๗๐	๒
๔๕-๕๐	๑.๗	๑.๒	๐.๘๐	๒

๑.๓ มาตรฐานขนาดบ่อดักไขมันแบบสร้างในที่ สำหรับสถานประกอบการขนาดใหญ่

จำนวนคน	ปริมาณบ่อที่ต้องการ (ลบ.ม.)	ขนาดบ่อ		
		เส้นผ่าศูนย์กลาง	ความลึกน้ำ (ม.)	ยาว
๑๐	๐.๒๐	๐.๔๐	๐.๕๐	๑.๐๐
๑๐-๒๕	๐.๔๗	๐.๖๐	๐.๖๐	๑.๓๐
๒๕-๕๐	๐.๙๖	๐.๗๕	๐.๘๐	๑.๖๐
๕๐-๗๕	๑.๕๐	๐.๗๕	๑.๐๐	๒.๐๐
๗๕-๑๐๐	๑.๙๔	๐.๘๐	๑.๑๐	๒.๒๐
๑๐๐-๑๒๕	๒.๔๕	๐.๘๕	๑.๒๐	๒.๔๐
๑๒๕-๑๕๐	๒.๘๒	๐.๙๐	๑.๒๐	๒.๖๐
๑๕๐-๑๗๕	๓.๓๘	๑.๐๐	๑.๓๐	๒.๖๐
๑๗๕-๒๐๐	๓.๗๘	๑.๐๐	๑.๓๕	๒.๘๐

๒.แบบมาตรฐานการก่อสร้างบ่อดักไขมัน

ใช้แบบมาตรฐานการก่อสร้างของกรมควบคุมมลพิษ จำนวน ๓ แบบ ตามเอกสารแนบท้าย

แบบที่ ๑

สำหรับบ้านพักอาศัย


แบบถังกักไขมัน ขนาด ๑ ครั้วเรือน

แบบถังกักไขมัน ขนาด 1 ครั้วเรือน

น้ำทิ้งจากครัว PVC.Ø2"-3"

บ่อพักซิเมนต์สี่เหลี่ยมสำเร็จรูปชนิดปิดกันขนาด 0.40x0.50ม
พร้อมฝา(ทองคำด)

ท่อน้ำออกไปเข้าถังคักไขมัน PVC ϕ 2"-3"

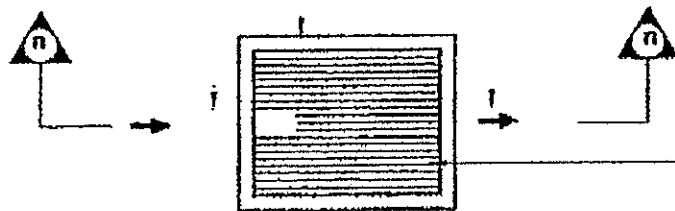

ตะแกรงเหล็กค้ำยกตะกอน ๑ 6 มม. ระยะซี่ตะแกรงห่าง 0.02ม.

แปลนถังดักขยะ


บ่อพักซีเมนต์สี่เหลี่ยมสำเร็จรูปชนิดปิดกันขนาด 0.40x0.50ม
พร้อมฝา (ทองคำด)

ตะแกรงเหล็กค้ำยกตะ ๑ 6 มม. ระยะซี่ตะแกรงห่าง 0.02m

ท่อน้ำออกไปเข้าถังคักไขมัน PVC ϕ 2"-3"

น้ำทิ้งจากครัว PVC.๑2"-3"


๙ ระดับคืบ

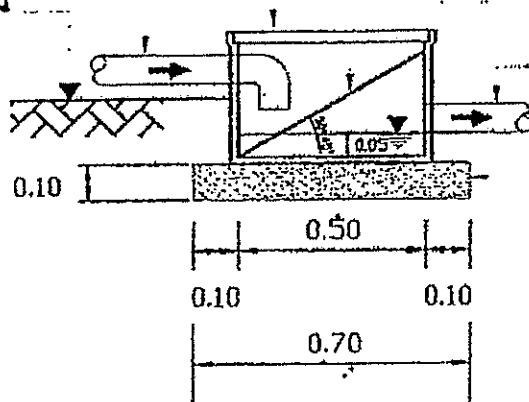


พระราชบัญญัติคณะ

รูปตัด  - 


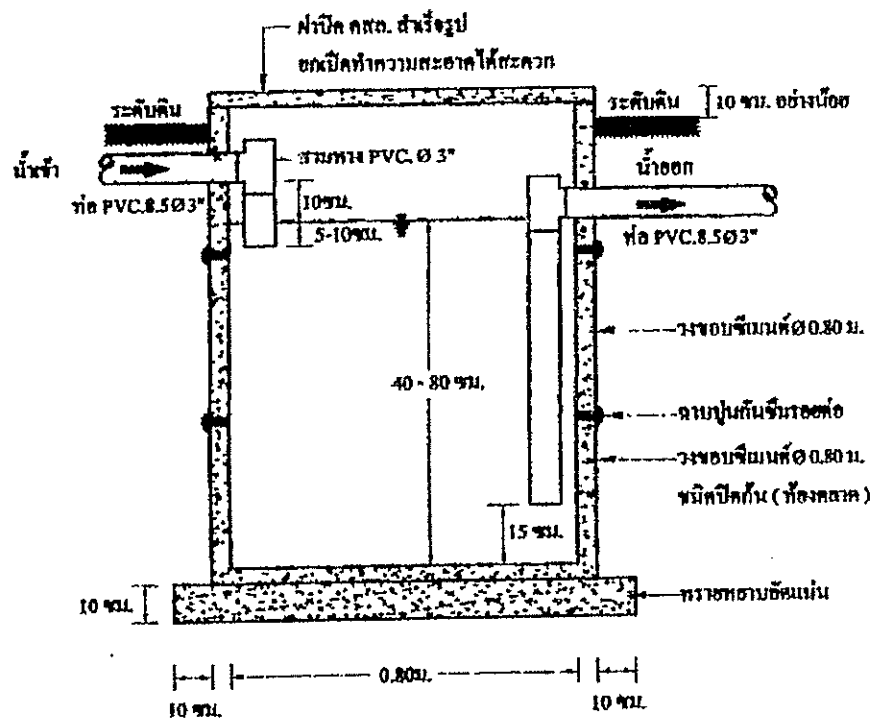

รูปตัด A - A

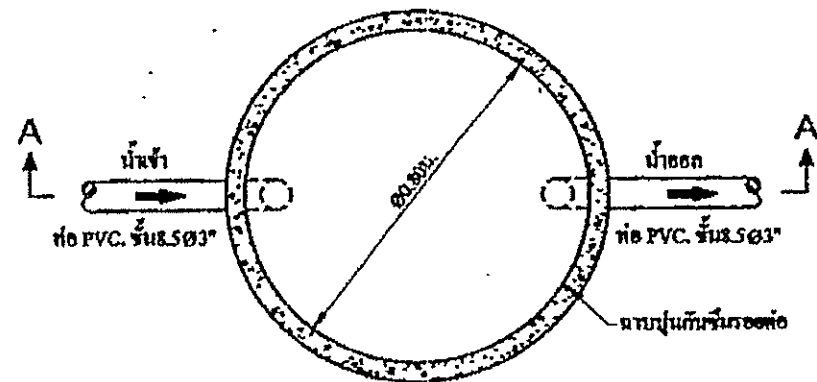

แปลนบ่อดักไขมัน


กรมควบคุมมลพิษ			
สำนักงานจัดการคุณภาพน้ำ (ส่วนบำบัดน้ำเสีย)			
โครงการ	...		
หน่วยงาน	...		
ชื่อโครงการ	...		
ผ.บ.บ.น.	...	ผ.บ.บ.น.	...
ผ.บ.บ.น.	...	วันที่	17 มิ.ย. 2549
จำนวนหน้า	...	ฉบับที่	1
จำนวนหน้า	...	ฉบับที่	1

แบบที่ ๒

สำหรับสถานประกอบการขนาดเล็ก

แบบถังดักไขมัน ขนาด ๒ ลบ.ม./วัน

แบบถั่งดักไ้ขม้น ขนาด 2 ลบ.ม./วัน

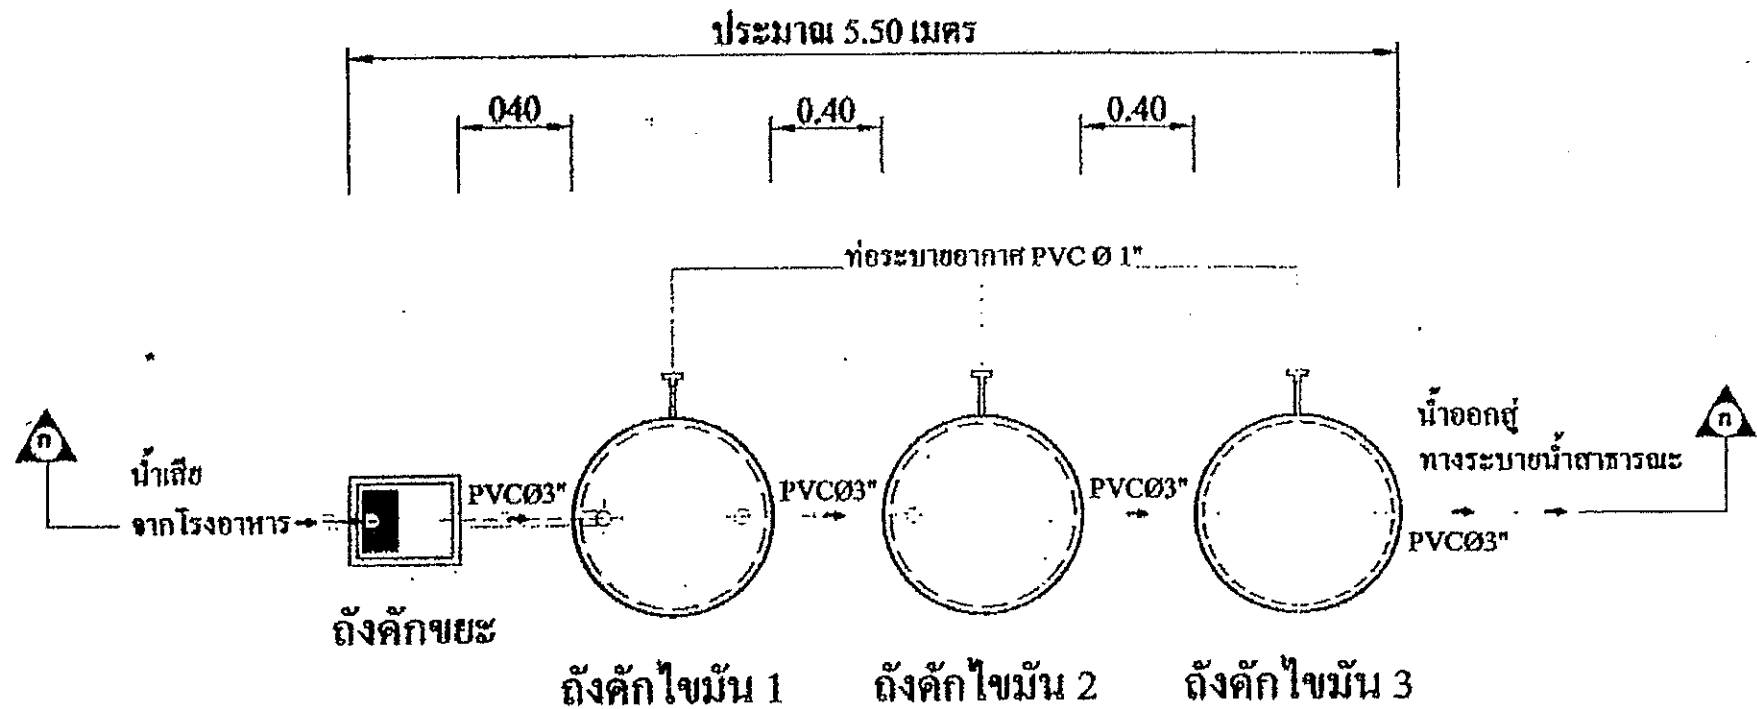








ออกแบบ	นาย เจริญ ตะกูลนาค	นาย ตรีวิทย์ วัฒนา	
ตรวจสอบ	นาย สมภพ นนธิวัฒน์	นาย บรรพต แฉ่มกลิ่นทุย	
ค.ส.ท.	นาย สมชาย ทรงประกอบ	นาย	
ค.ส.ท.	นาย อนุพันธ์ อธิวัฒน์	นาย	

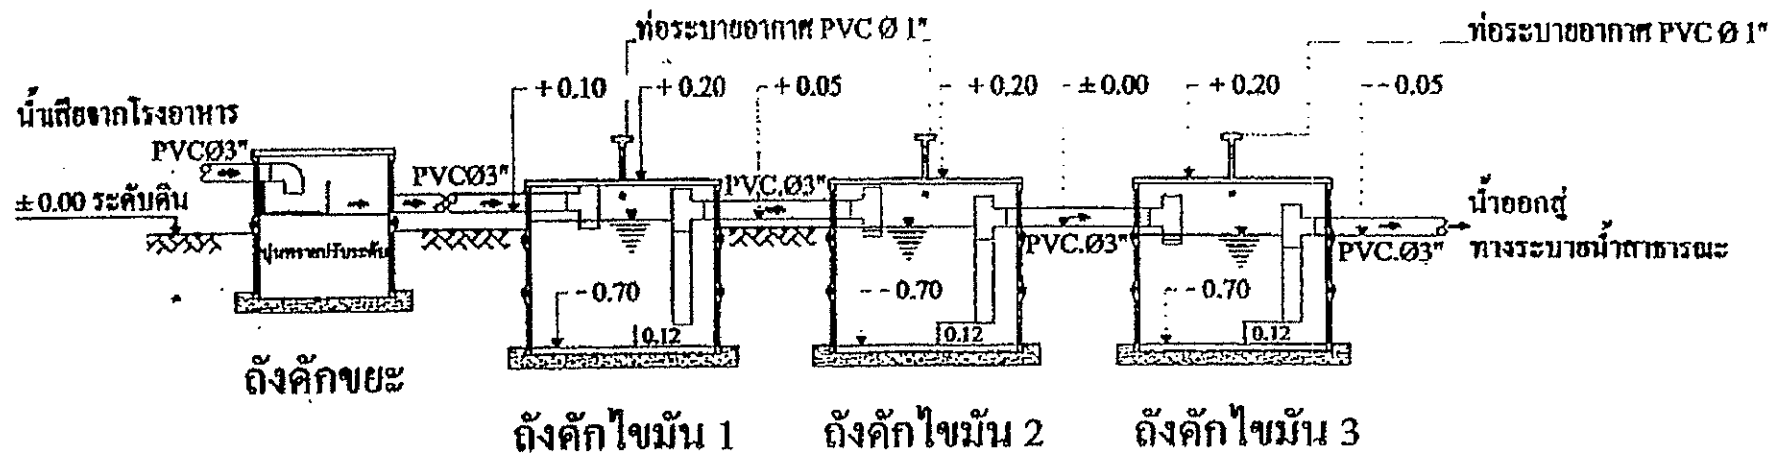

รูปตัด ก - ก ถังคักไขมันขนาด 2 ลบ.ม. / วัน

(สำหรับจำนวนนักเรียน 500 - 700 คน)

รายละเอียดประกอบแบบ

อ่างคักขยะ ถังปูนซีเมนต์สำเร็จรูปสี่เหลี่ยม ขนาด 0.50 x 0.40 ม. (ผ่าซีเมนต์ ท้องตลาด)


ถังคักไขมัน วงขอบซีเมนต์สำเร็จรูป ขนาด Ø 1.00 ม. (ผ่าสังกะสีเบอร์ 28 ใต้ขอบ 0.05 ม. โดยรอบพร้อมเสริมลวด)

ท่อระบายอากาศ PVC Ø 1"

กรมควบคุมมลพิษ สำนักจัดการคุณภาพน้ำ (ส่วนวิจัยชุมชน)			
โครงการ			
แบบมาตรฐานถังคักไขมันแบบวงขอบซีเมนต์			
ออกแบบ	นาย เติม ตะกวดาก	นาย ทวีป ฒ. วรรณง	
ตรวจสอบ	นาย สมภพ บัณฑิตน์	นาย บรรพต แฉกกลิ่นทุค	
ค.ม.บ.	นาย สมชาย ทรงประกอบ	ค.ค.ค.	
ค.ค.ค.	นาย อรุณันท์ อธิวิทย์	ค.ค.ค.	

น้ำทิ้งจากครัว PVC.๑2"-3"

บ่อพักซีเมนต์สี่เหลี่ยมสำหรับชนิดปิดกันขนาด 0.40x0.50 ม.
พร้อมฝา (ท้องตลาด)
ท่อน้ำออกไปเข้าถังดักไขมัน PVC ๑ 2"-3"

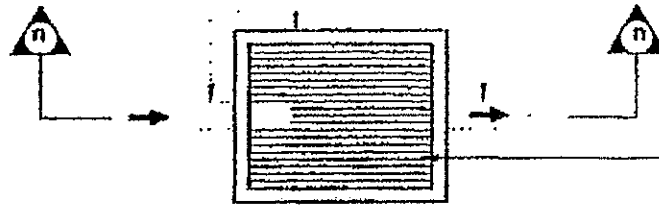


ตะแกรงเหล็กดักขยะ ๑ 6 มม. ระยะซี่ตะแกรงห่าง 0.02 ม.

แปลนถังดักขยะ

น้ำทิ้งจากครัว PVC.๑2"-3"

บ่อพักซีเมนต์สี่เหลี่ยมสำหรับชนิดปิดกันขนาด 0.40x0.50 ม.
พร้อมฝา (ท้องตลาด)
ตะแกรงเหล็กดักขยะ ๑ 6 มม. ระยะซี่ตะแกรงห่าง 0.02 ม.
ท่อน้ำออกไปเข้าถังดักไขมัน PVC ๑ 2"-3"

± ระดับดิน

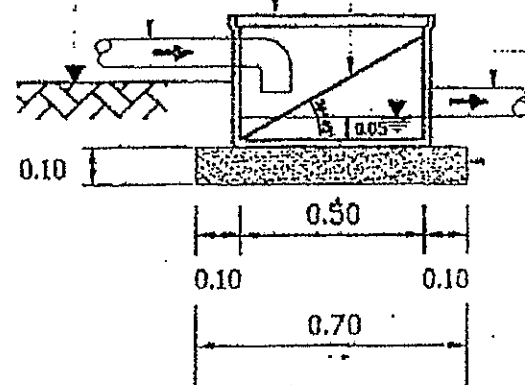

รูปตัด ก-ก

ทรายหยาบอัดแน่น


กรมควบคุมมลพิษ			
สำนักจัดการคุณภาพน้ำ (ส่วนบำบัดชุมชน)			
โครงการ			

แบบที่ ๓

สำหรับสถานประกอบการขนาดใหญ่

แบบถังดักไขมัน ขนาด ๔ ลบ.ม./วัน

แบบถักดักไขมัน ขนาด 4 ลบ.ม./วัน

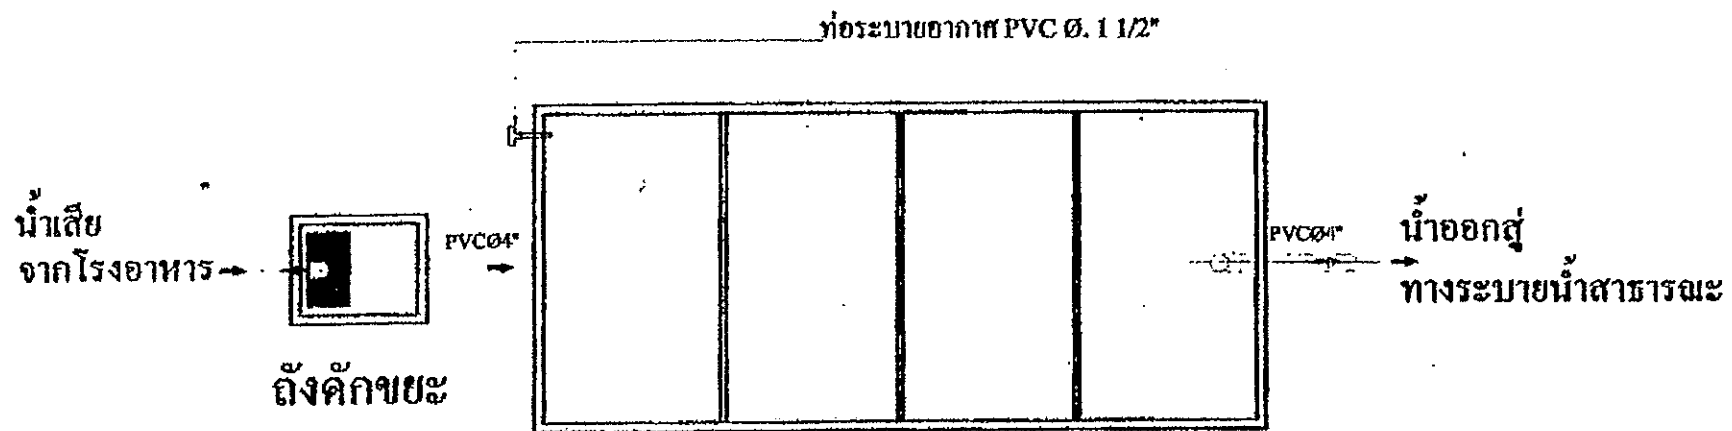


ถังคักไขมัน

ถังคักไขมันขนาด 4 ลบ.ม. / วัน

ถังคักขยะ ถังปูนซีเมนต์สำเร็จรูปสี่เหลี่ยม 0.50x0.40 ม. (ฝาซีเมนต์ ท้องตลาด)

ถังคักไขมัน คอนกรีตเสริมเหล็กตามแบบมาตรฐาน 4 ลบ.ม. / วัน

กรมควบคุมมลพิษ			
สำนักจัดการคุณภาพน้ำ (ส่วนน้ำเสียชุมชน)			
โครงการ			
หน่วยงาน	แบบมาตรฐานถังคักไขมันคอนกรีตเสริมเหล็ก		
ออกแบบ	นายสมนึก สะอาดนาค	นายทวีป ธรรมสง	
เขียนแบบ	นายสมยศ มณีรัตน์	นายบรรพต เม้งกลิ่นสูง	
ผอ.เขต	นายสมชาย ทรงประเสริฐ	หน้า	
ผอ.เขต	นายอนุพันธ์ อภิรัตน์	หน้า	

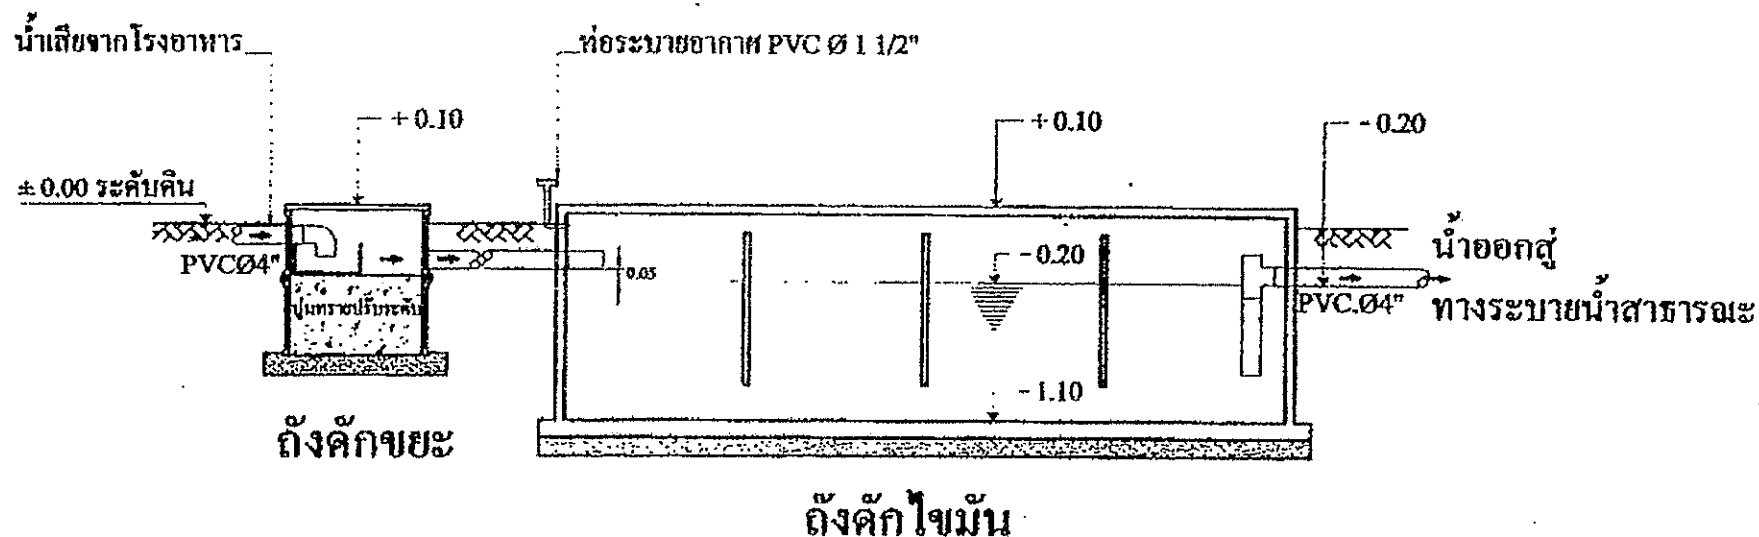

ถังดักไขมันขนาด 4 ลบ.ม. / วัน

ถังดักไขมัน ถังปูนซีเมนต์สำเร็จรูปสี่เหลี่ยม 0.50x0.40ม. (ฝาซีเมนต์ ท้องตลาด)

ถังดักไขมัน คอนกรีตเสริมเหล็กตามแบบมาตรฐาน 4 ลบ.ม. / วัน

กรมควบคุมมลพิษ			
สำนักจัดการคุณภาพน้ำ (ส่วนน้ำเสียชุมชน)			
โครงการ			
ประเภทงาน			
แบบมาตรฐานถังดักไขมันคอนกรีตเสริมเหล็ก			
ออกแบบ	นายเฉลิม คงคุณาศ	นายทวีป ธีระทอง	
คำนวณ	นาย สมยศ มณีรัตน์	นายบรรพต นันทอินทุ	
พ.ร.บ.	นาย สมชาย พงษ์ประกอบ	หน้า	
พ.ร.บ.	นายอนุพันธ์ อภิวัฒน์	หน้า	



น้ำทิ้งจากครัว PVC.๑2"-3"

บ่อพักซีเมนต์สี่เหลี่ยมสำเร็จรูปชนิดปิดก้นขนาด 0.40x0.50ม.

พร้อมฝา(ท้องตลาด)

ท่อน้ำออกไปเข้าถังดักไขมัน PVC ๑ 2"-3"

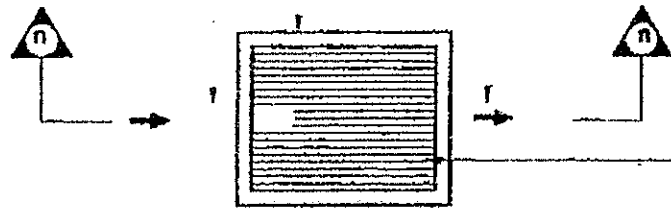

ตะแกรงเหล็กดักขยะ ๑ 6มม. ระยะซี่ตะแกรงห่าง 0.02ม.

แปลนถังดักขยะ

บ่อพักซีเมนต์สี่เหลี่ยมสำเร็จรูปชนิดปิดก้นขนาด 0.40x0.50ม.


พร้อมฝา(ท้องตลาด)

ตะแกรงเหล็กดักขยะ ๑ 6มม. ระยะซี่ตะแกรงห่าง 0.02ม.

ท่อน้ำออกไปเข้าถังดักไขมัน PVC ๑ 2"-3"

น้ำทิ้งจากครัว PVC.๑2"-3"

± ระดับดิน

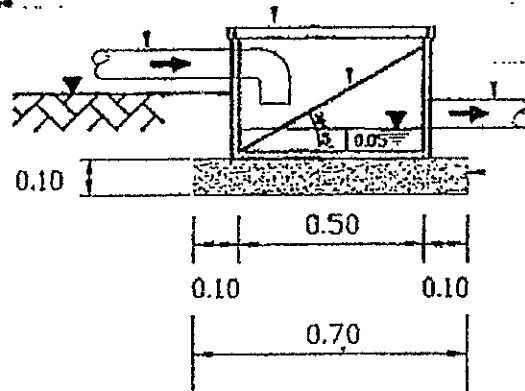

รูปตัด ก-ก

ทรายหยาบอัดแน่น

กรมควบคุมมลพิษ			
สำนักจัดการคุณภาพน้ำ (ส่วนน้ำเสียชุมชน)			
โครงการ			
โครงการ			
